

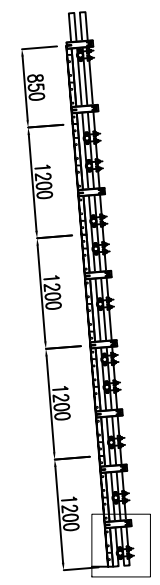



R部断面図

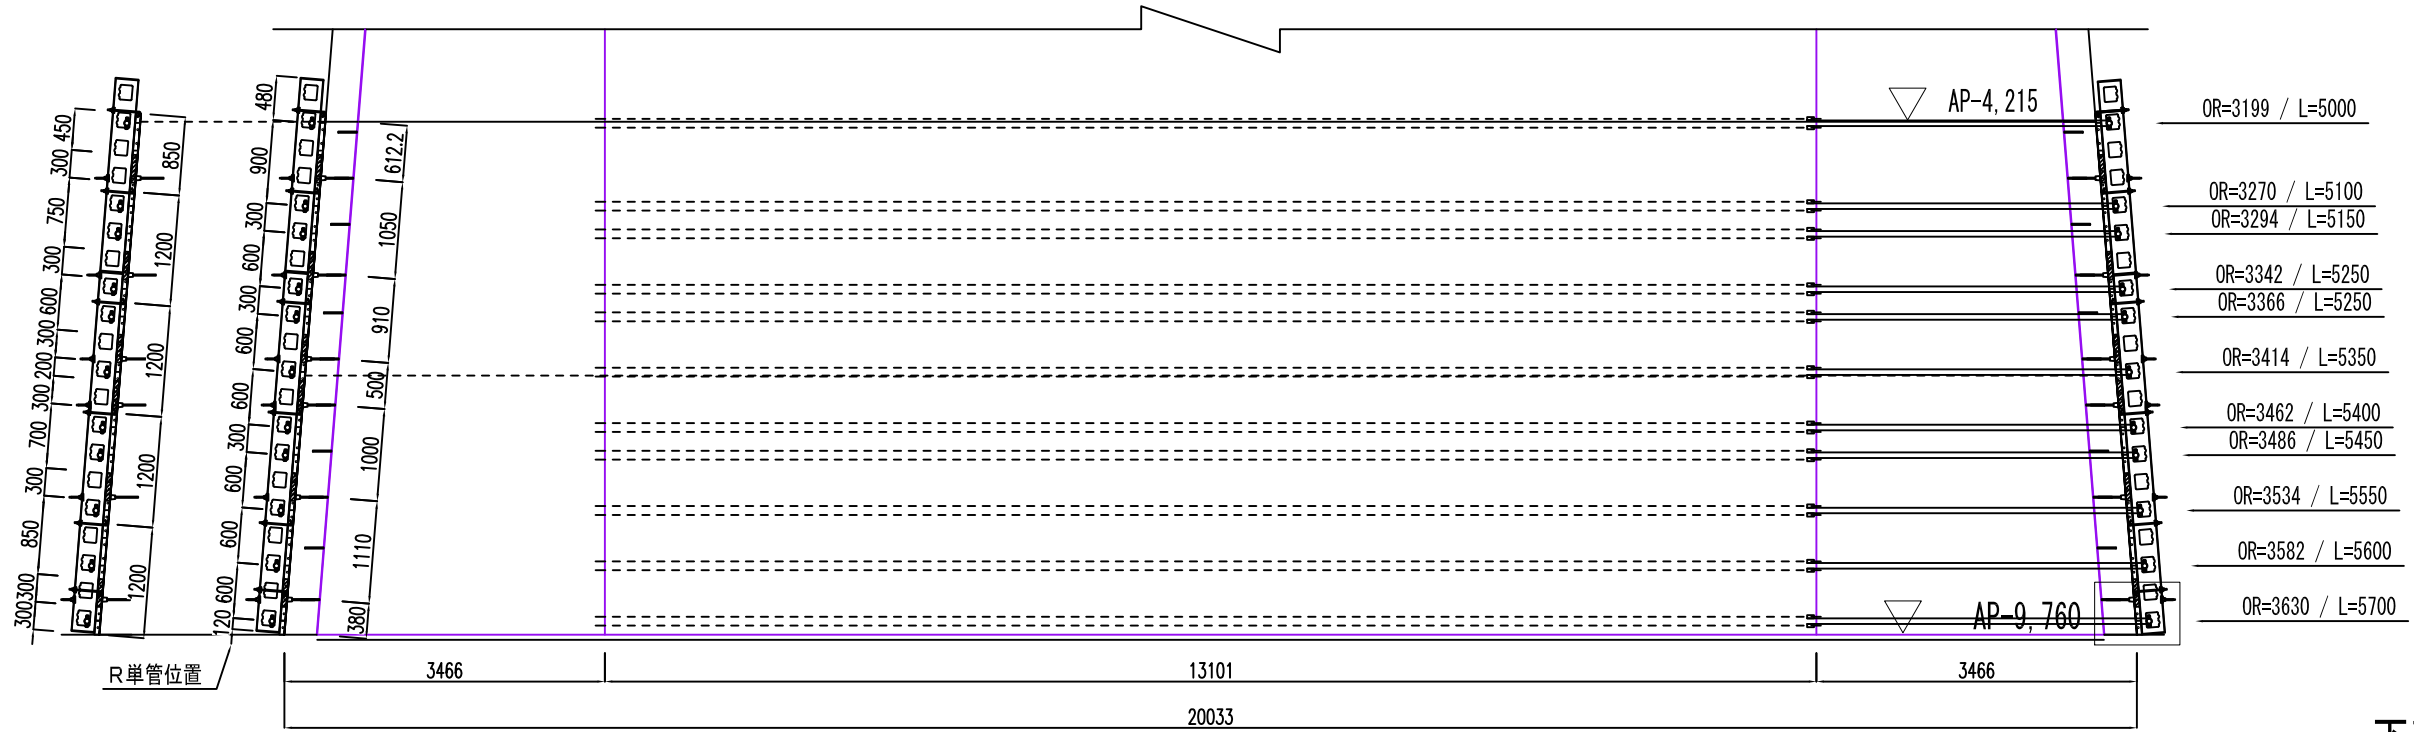


下部詳細-1

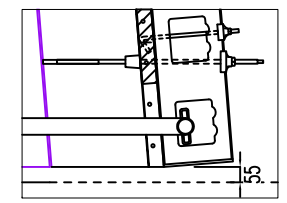


下部詳細-2

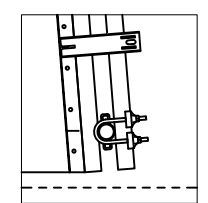

型枠取合い詳細

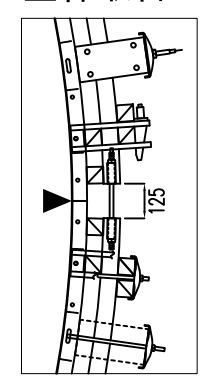

▽AP-9.760 平面図

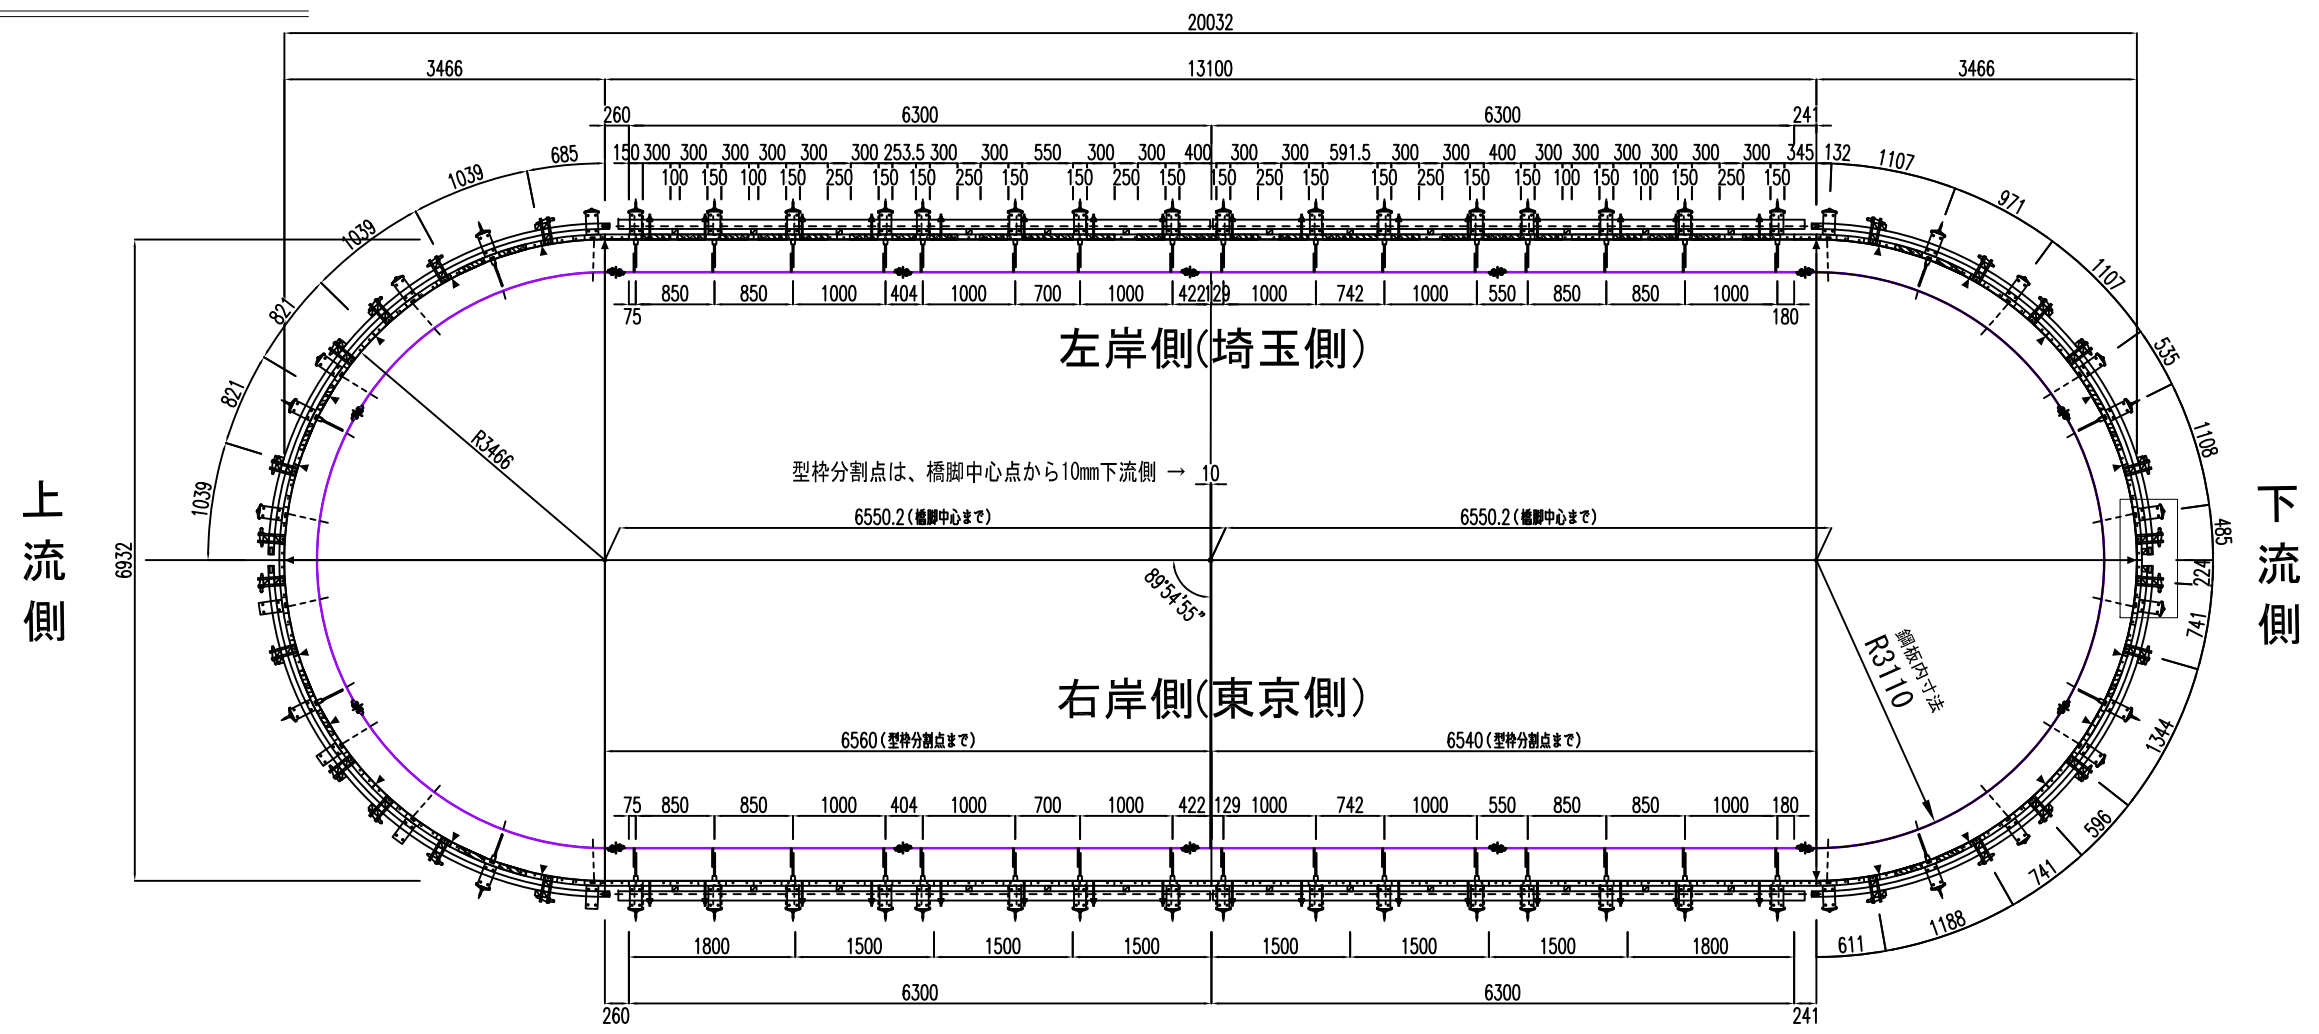

NOP ジャパンノップ株式会社
 Japan-NOP Co., Ltd
 本社事務所 〒578-0948 東大阪市菱屋東2丁目4-20
 TEL 0729-65-1391 (代) FAX 0729-62-5458

承認	設計	作図

DATE	1	2014/1/15	3
DATE	2		4
SCALE			
DRAWING NO			

工事名(CLIENT)

図名(TITLE) P6 橋脚根巻きコンクリート
 型枠計画図 一般図(1)

